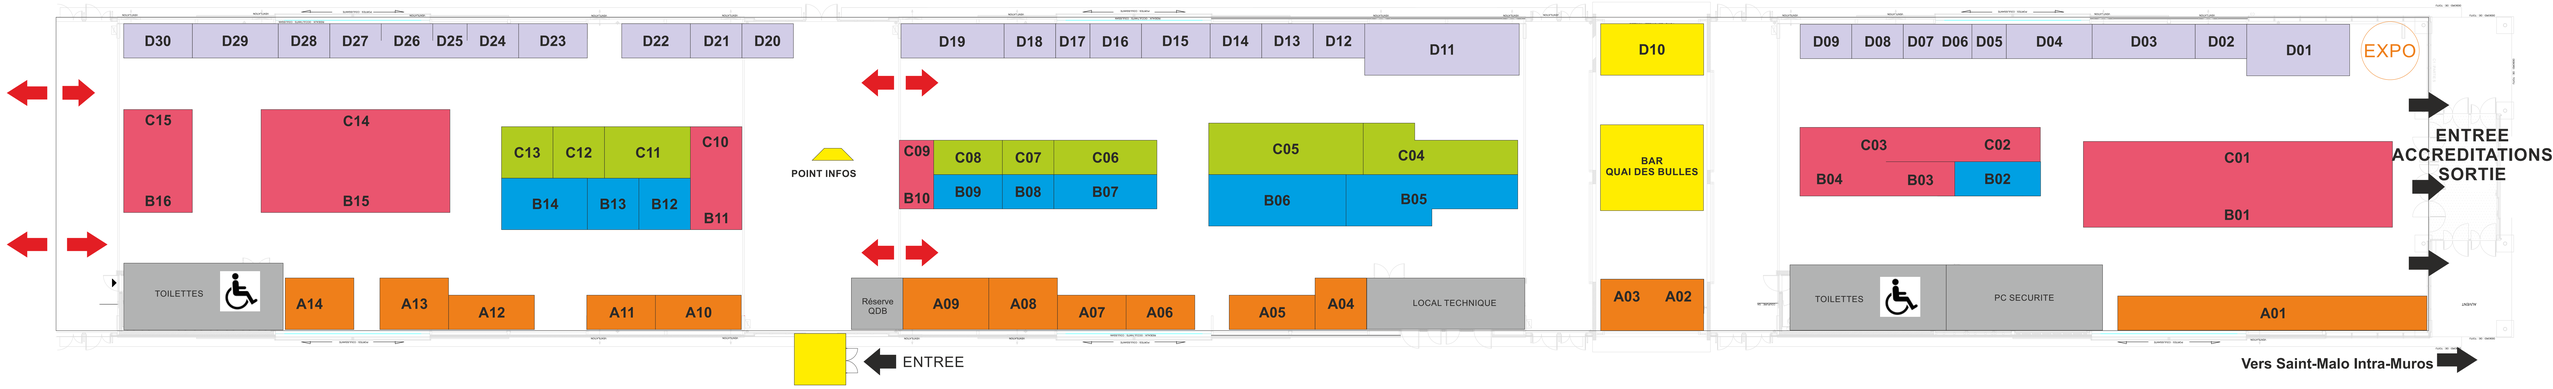
D30 D29 D28 D27 D26 D25 D24 D23 D22 D21 D20 D19 D18 D17 D16 D15 D14 D13 D12 D11 D10 D09 D08 D07 D06 D05 D04 D03 D02 D01
EXPO
C15 B16
C14 B15
C13 C12 C11 C10 B14 B13 B12 B11
POINT INFOS
C09 C08 C07 C06 B10 B09 B08 B07
C05 C04 B06 B05
BAR QUAI DES BULLES
C03 C02 B04 B03 B02
C01 B01
ENTREE ACCREDITATIONS SORTIE
TOILETTES
A14 A13 A12 A11 A10
Réserve QDB
A09 A08 A07 A06 A05 A04
LOCAL TECHNIQUE
A03 A02
TOILETTES
PC SECURITE
A01
ENTREE
Vers Saint-Malo Intra-Muros

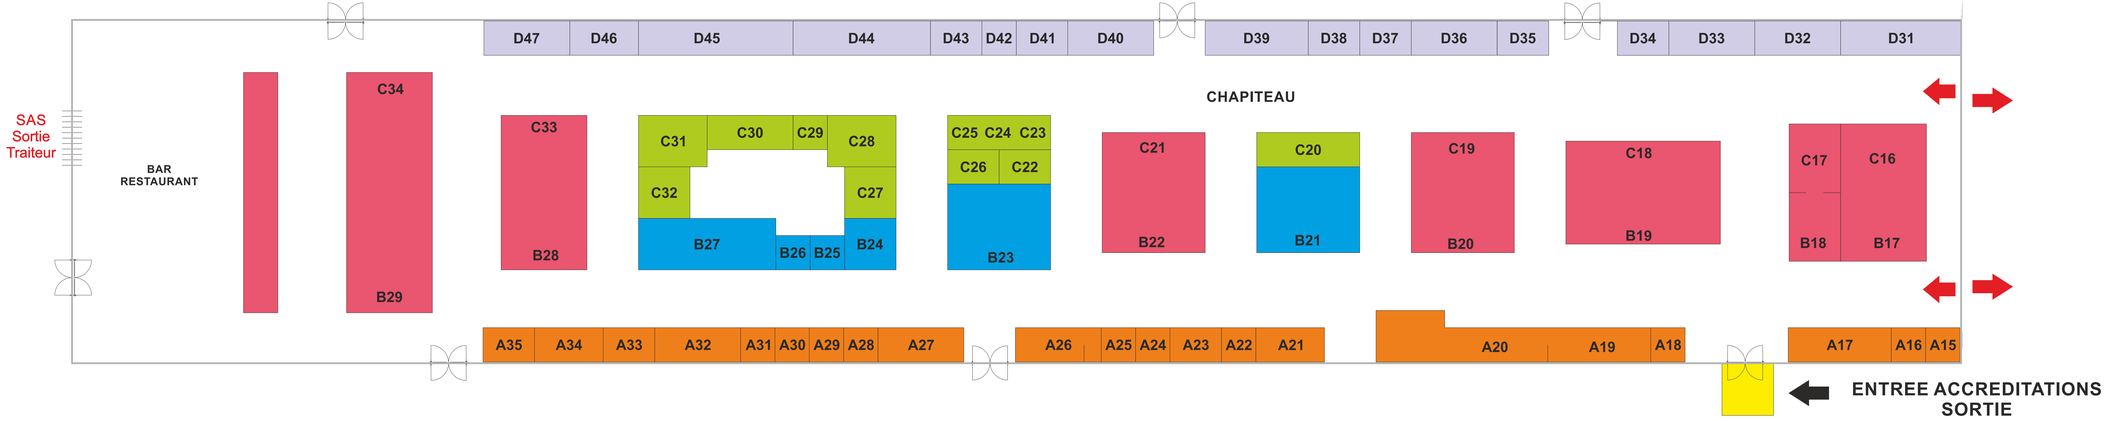
D47 D46 D45 D44 D43 D42 D41 D40 D39 D38 D37 D36 D35 D34 D33 D32 D31
CHAPITEAU
SAS Sortie Traiteur
BAR RESTAURANT
C34 B29
C33 B28
C31 C30 C29 C28 C32 C27 B27 B26 B25 B24
C25 C24 C23 C26 C22 B23
C21 B22
C20 B21
C19 B20
C18 B19
C17 C16 B18 B17
A35 A34 A33 A32 A31 A30 A29 A28 A27
A26 A25 A24 A23 A22 A21
A20 A19 A18
A17 A16 A15
ENTREE ACCREDITATIONS SORTIE